



toename verhard oppervlak totaal 232 m2
 totaal te realiseren berging in infiltratie
 $232 \text{ m}^2 \times 0,03 \text{ m} = 6,96 \text{ m}^3$

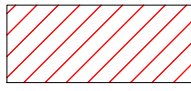

Aan te brengen nieuwbouw

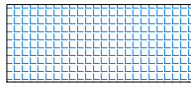

Aan te brengen infiltratievoorziening


PLUS Supermarkt Venray
 Wijziging situatie zuidzijde Pinksterbloem

Afwatering-Infiltratie

Projectnr: 13 VNR 003
 Tekeningnr: 13036 AFW-A3-200


Schaal: 1:200
 Datum: 02-03-2015

Advies- en Ontwerpbureau **Geert Janssen**
 Peperstraat 7 5975 BS Sevenum T 077 3400485 M 06 13315080 info@geertjanssenontwerp.com

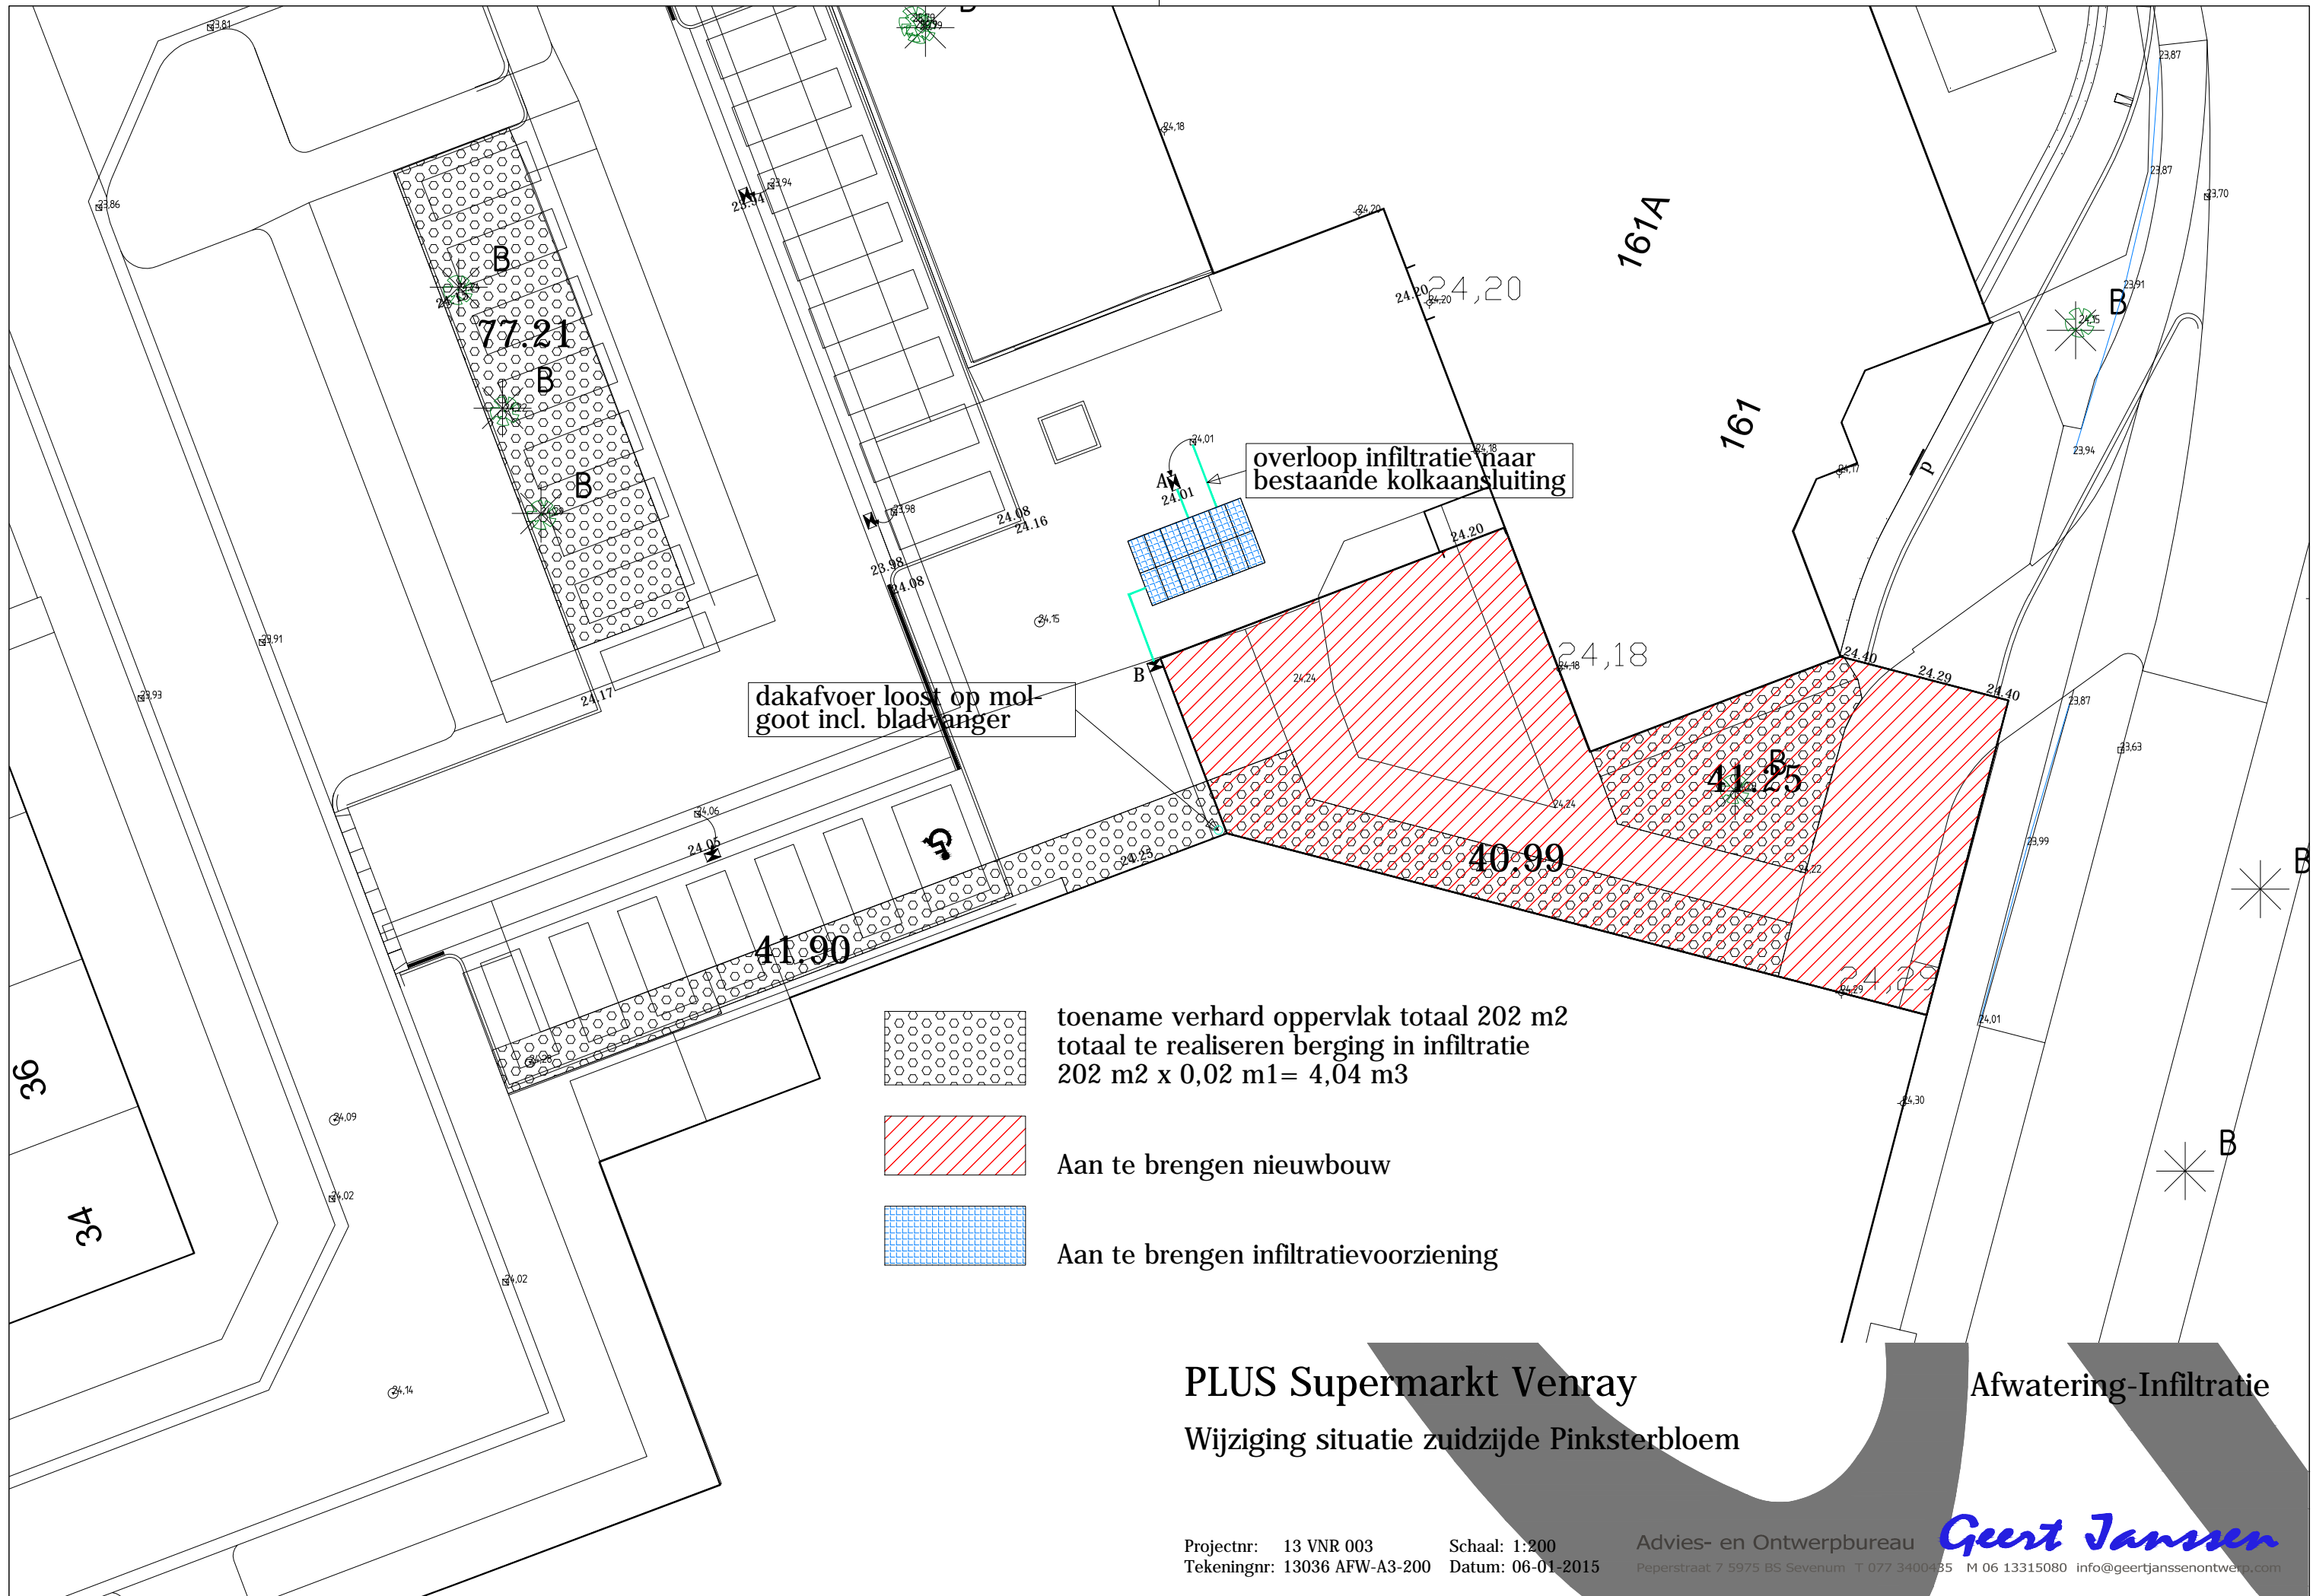


dakafvoer loost op molgoot incl. bladwanger


overloop infiltratie naar bestaande kolkaansluiting

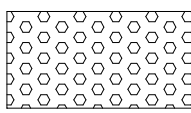

toename verhard oppervlak totaal 202 m2
 totaal te realiseren berging in infiltratie
 $202 \text{ m}^2 \times 0,02 \text{ m} = 4,04 \text{ m}^3$

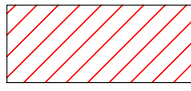

Aan te brengen nieuwbouw

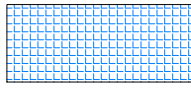

Aan te brengen infiltratievoorziening

PLUS Supermarkt Venray
 Wijziging situatie zuidzijde Pinksterbloem

Afwatering-Infiltratie

Projectnr: 13 VNR 003
 Tekeningnr: 13036 AFW-A3-200

Schaal: 1:200
 Datum: 06-01-2015

Advies- en Ontwerpbureau **Geert Janssen**
 Peperstraat 7 5975 BS Sevenum T 077 3400485 M 06 13315080 info@geertjanssenontwerp.com